
Fenékküszöb ideiglenes hajózási rend
(Temporary navigation regulations on the riverbed sill)

Általános helyszínrajz (General site plan)
Duna (Danube) 1525+500 - 1527+500 fkm (rkm)

Több oldalas dokumentum! (multi-page document)

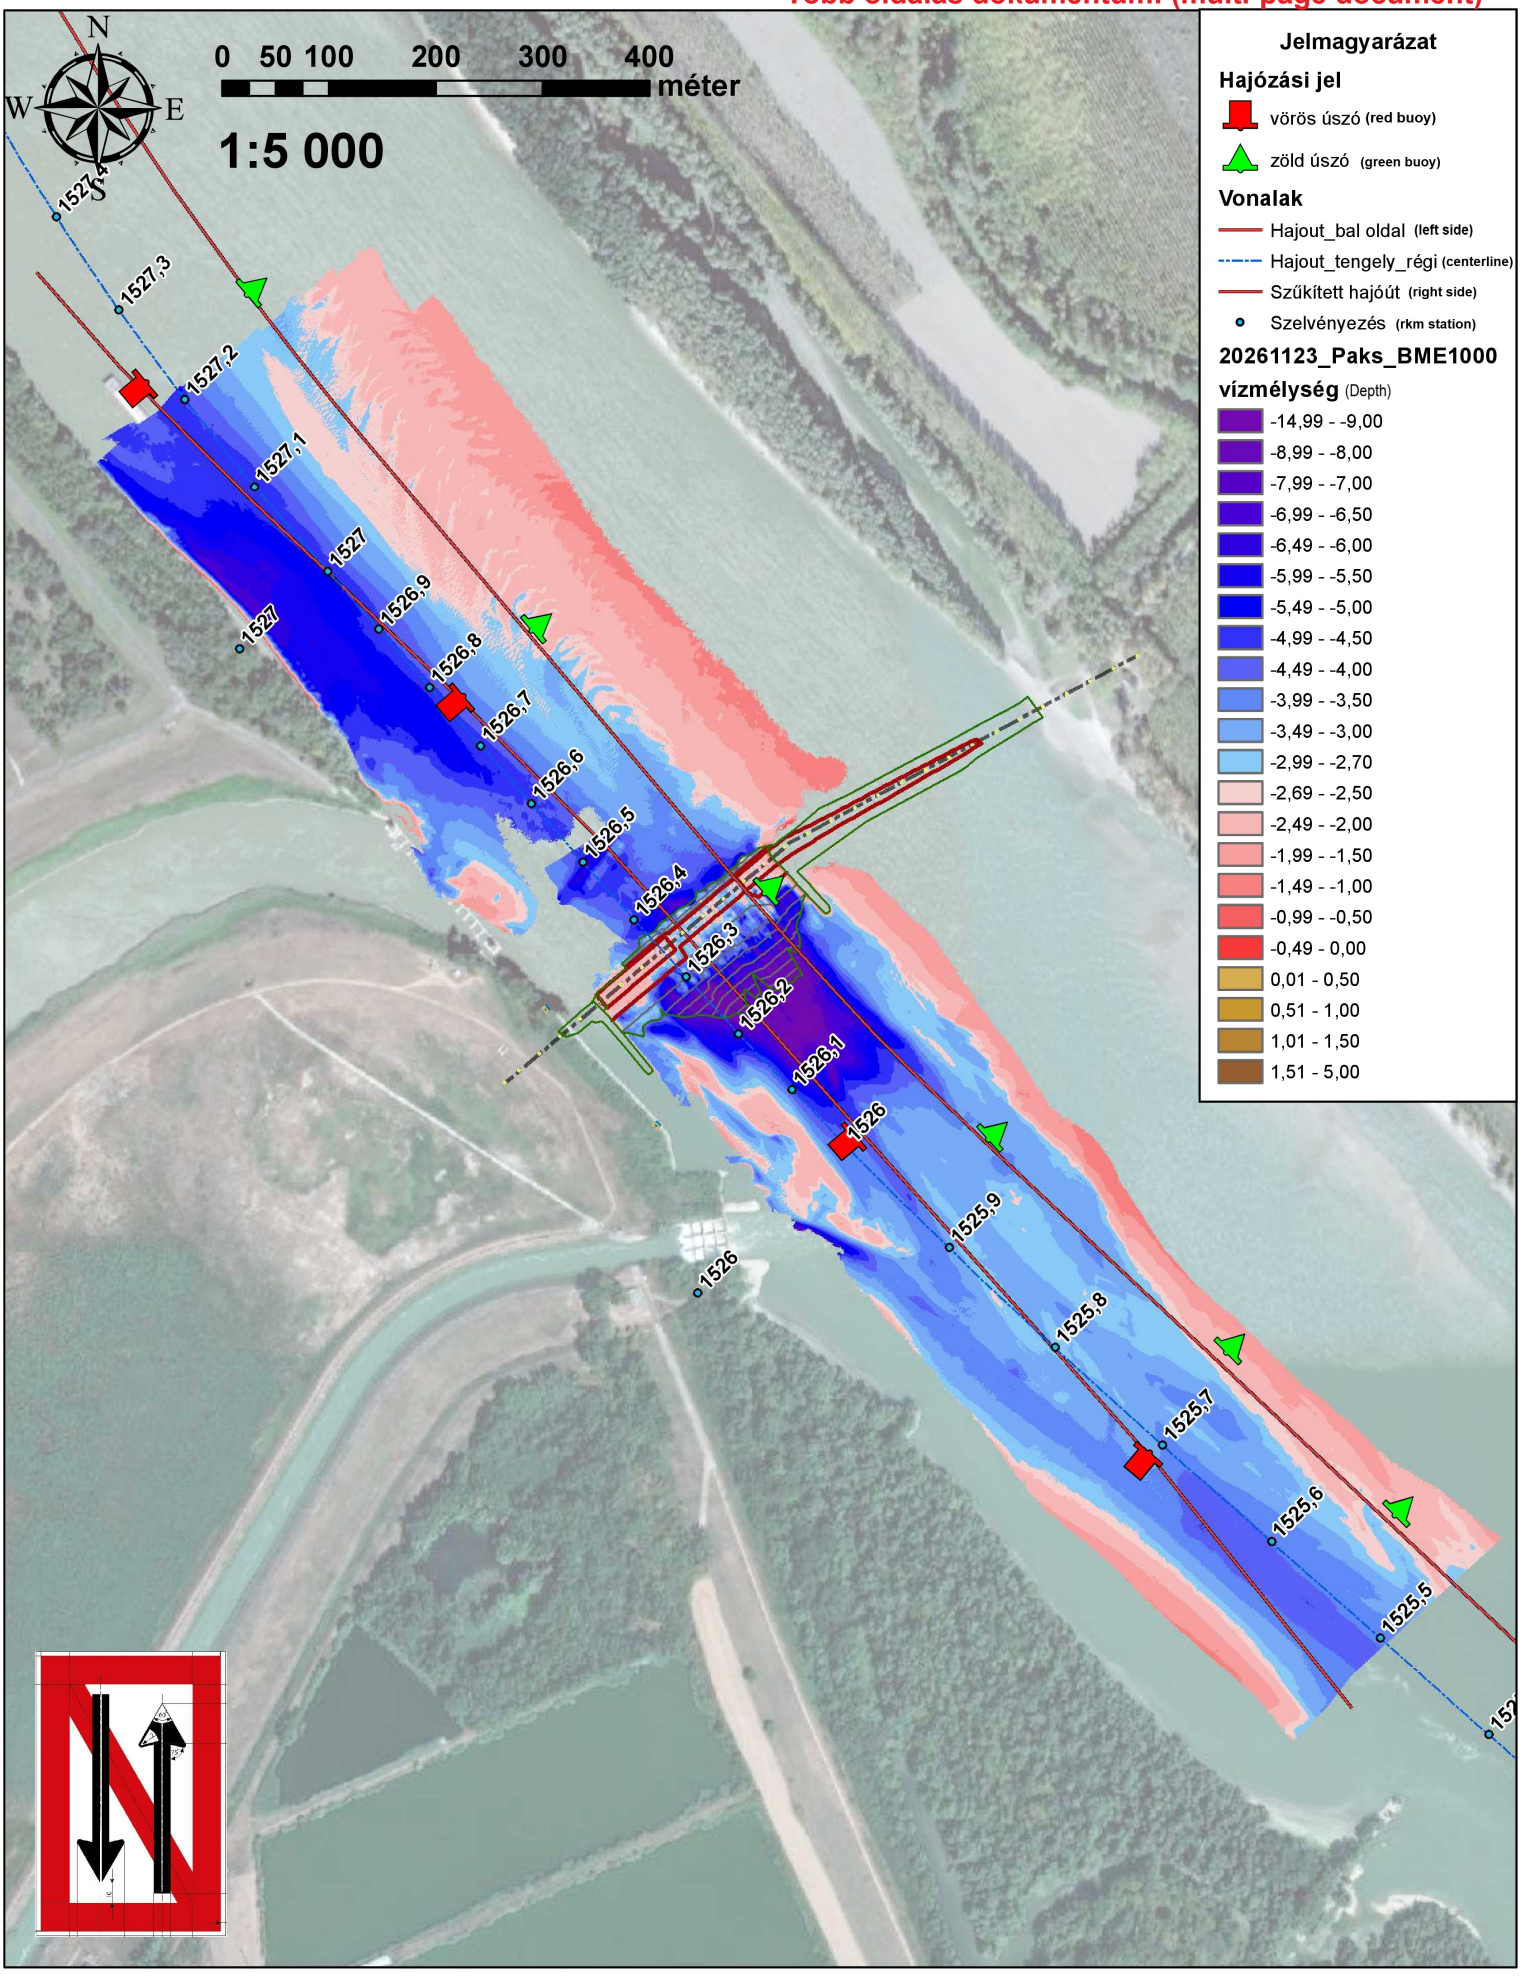

Fenékküszöb ideiglenes hajózási rend
(Temporary navigation regulations on the riverbed sill)

Részletes helyszínrajz (Detailed site plan)
Duna (Danube) 1525+500 - 1527+500 fkm (rkm)

